





FABRYKA OKIEN
VIDAWO
Naturalne z drewna

VIDAWO 68mm
Terrace doors
STANDARD

Przekroje
Sections

Querschnitt
Sezioni

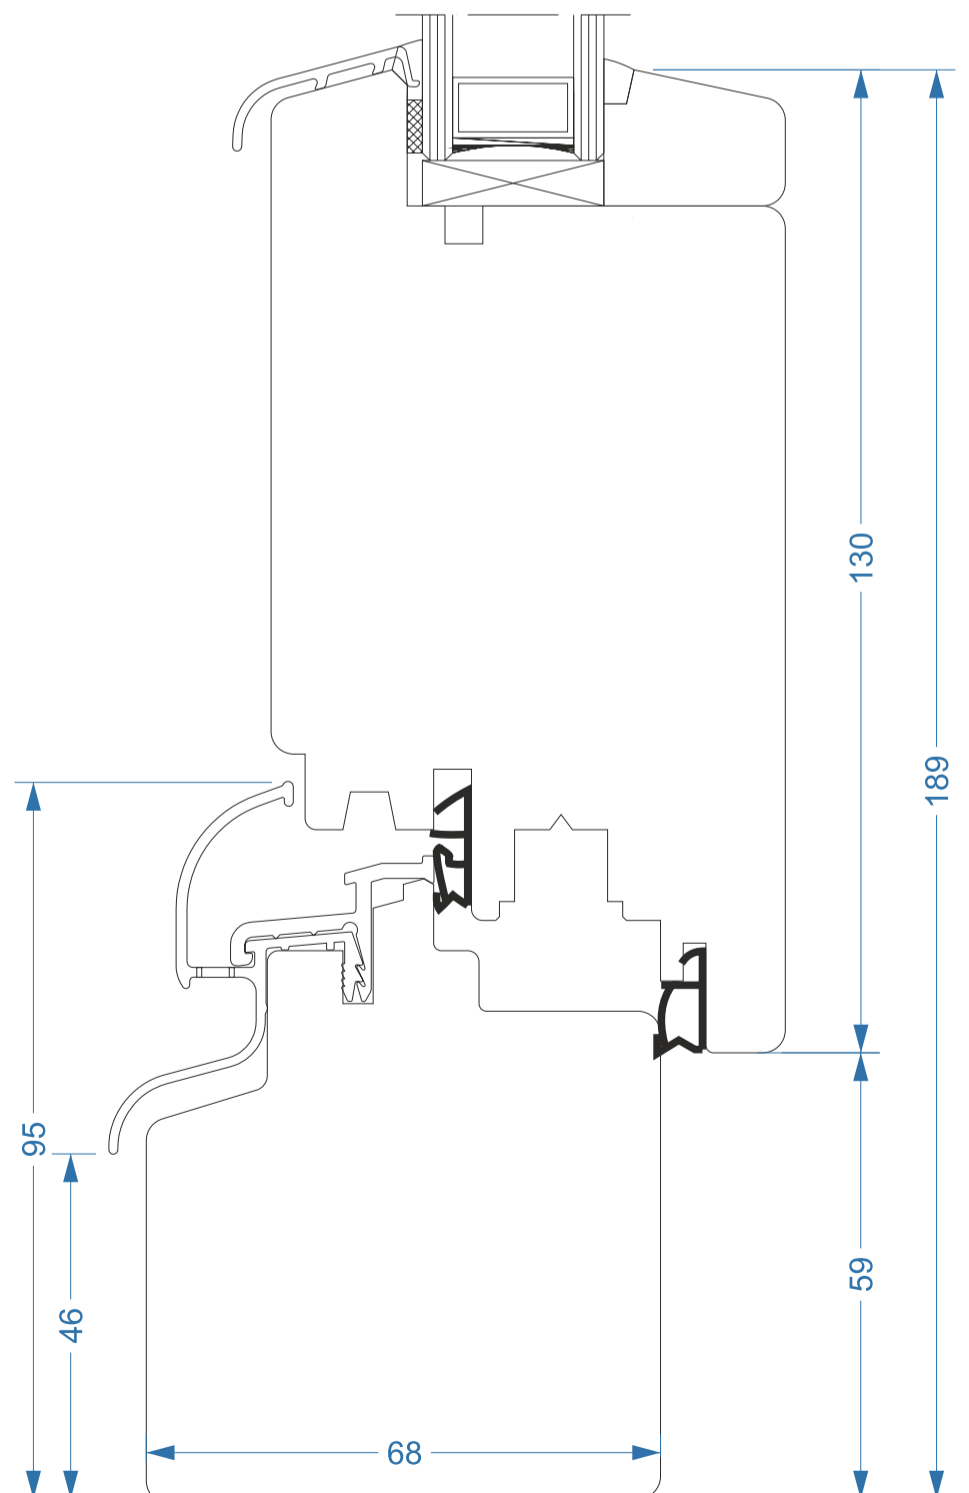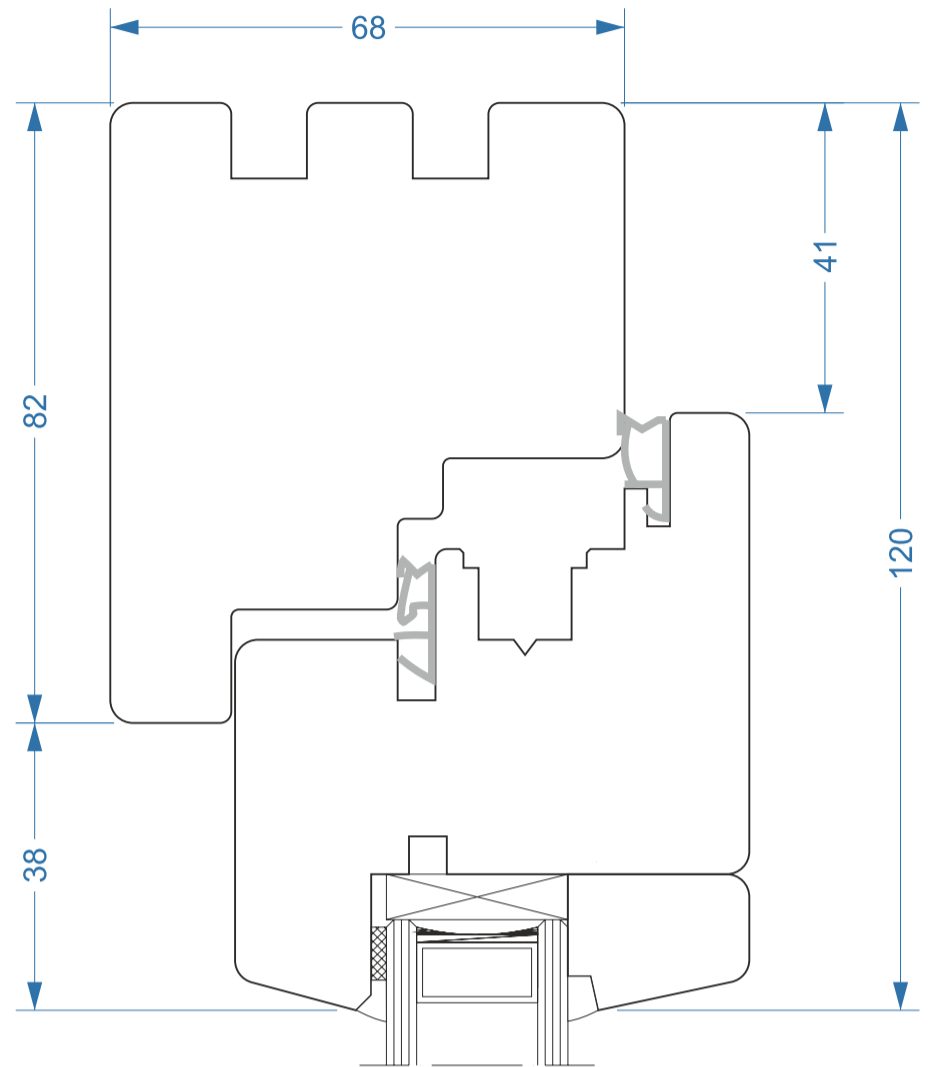

TD - 68 - STANDARD - 001.1




FABRYKA OKIEN
VIDAWO
Naturalne z drewna

VIDAWO 68mm
Terrace doors
STANDARD

Przekroje
Sections

Querschnitt
Sezioni

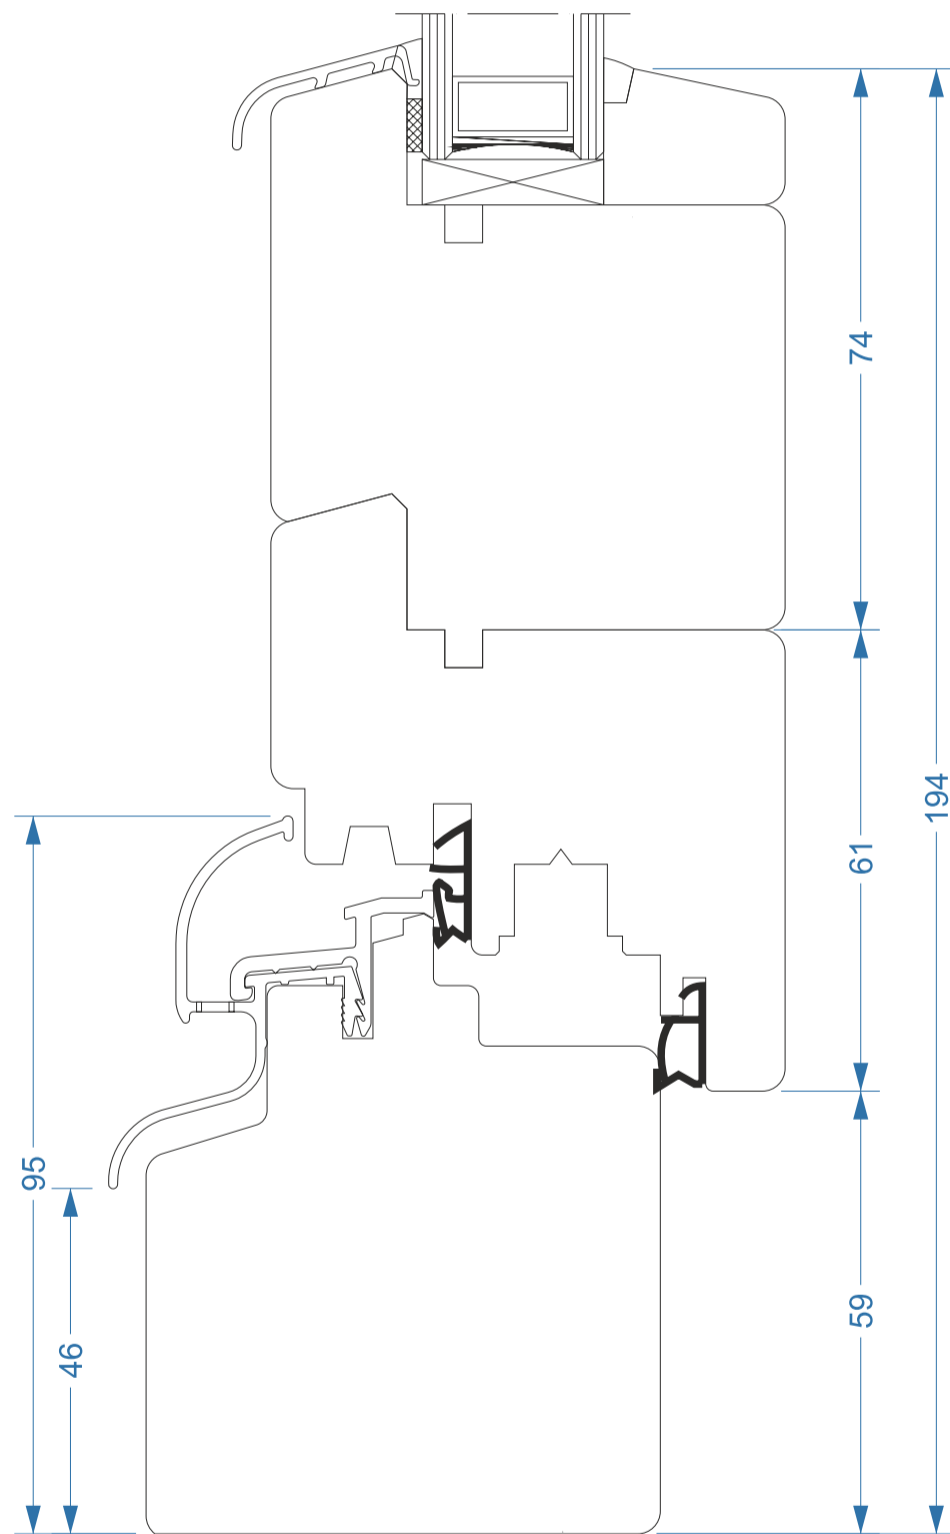




FABRYKA OKIEN
VIDAWO
Naturalne z drewna

VIDAWO 68mm
Terrace doors
STANDARD

Przekroje
Sections

Querschnitt
Sezioni

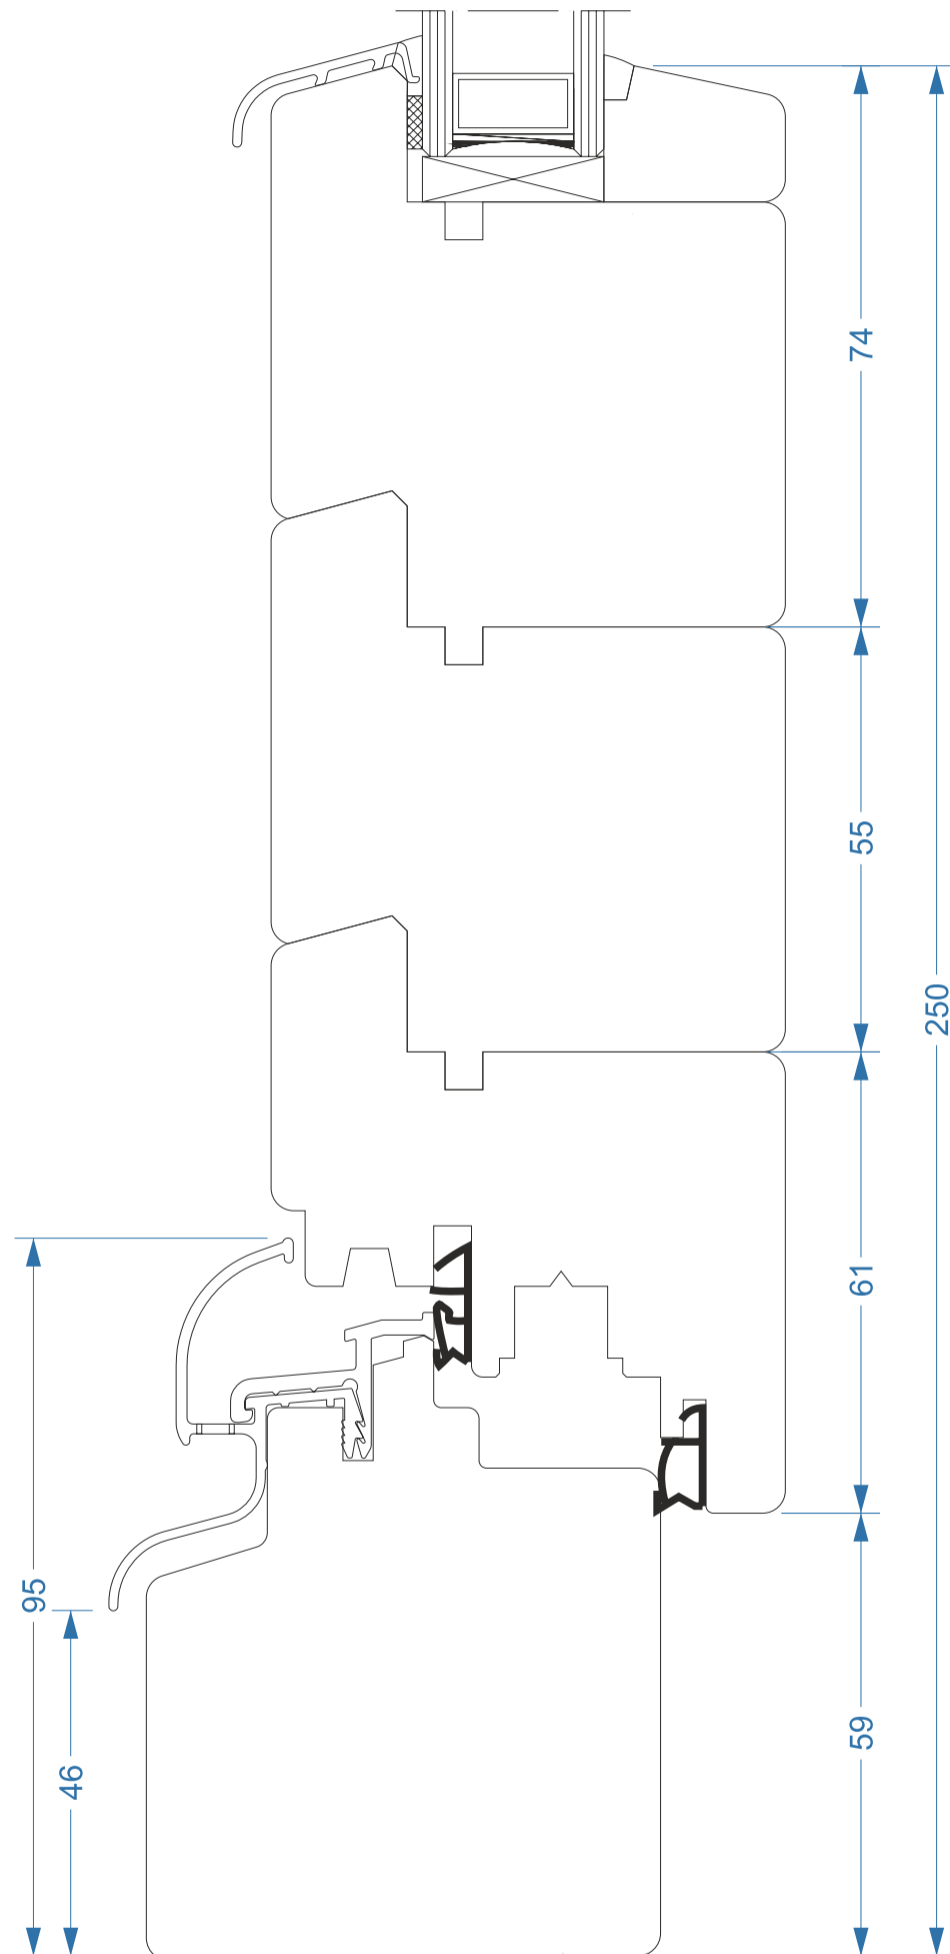





FABRYKA OKIEN
VIDAWO
Naturalne z drewna

VIDAWO 68mm
Terrace doors
STANDARD

Przekroje
Sections

Querschnitt
Sezioni

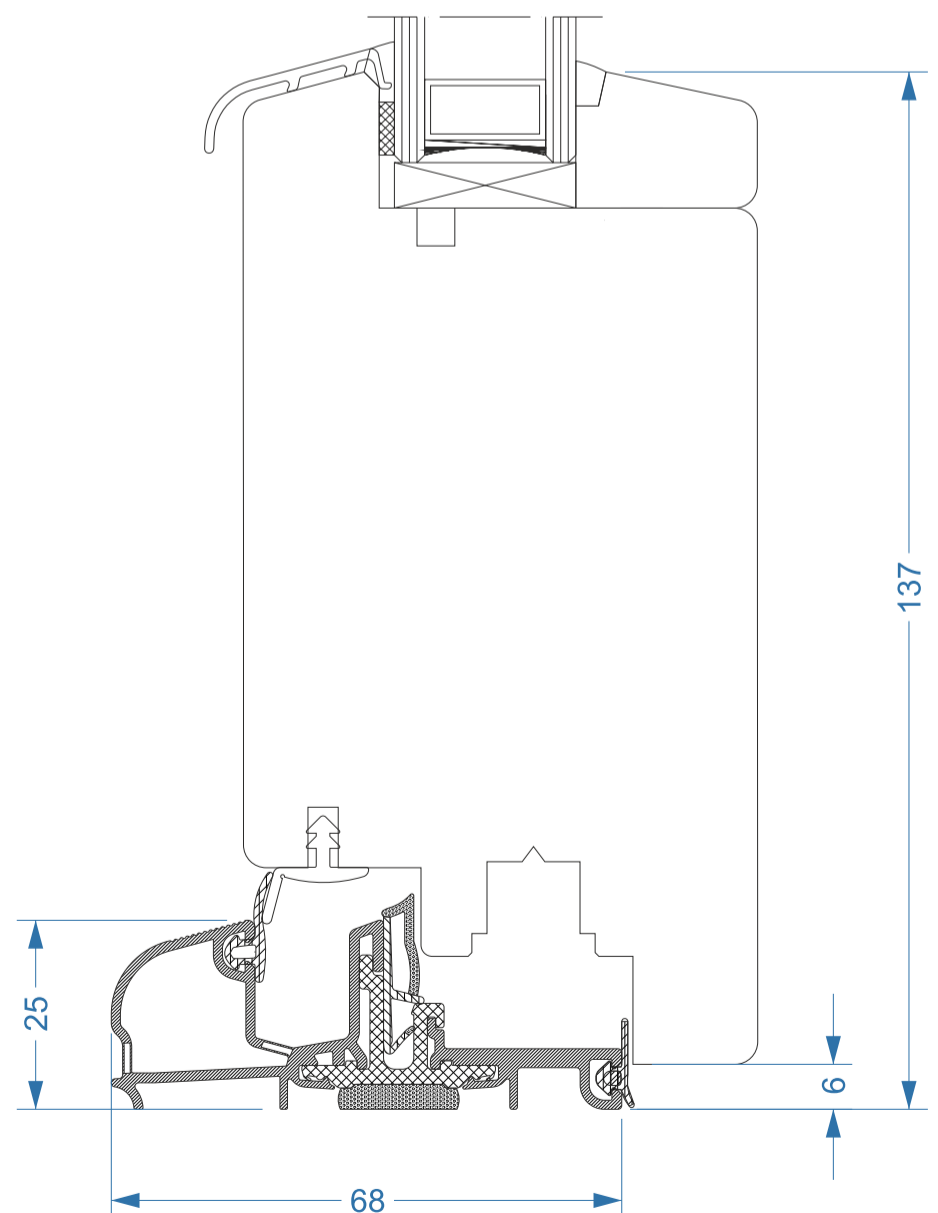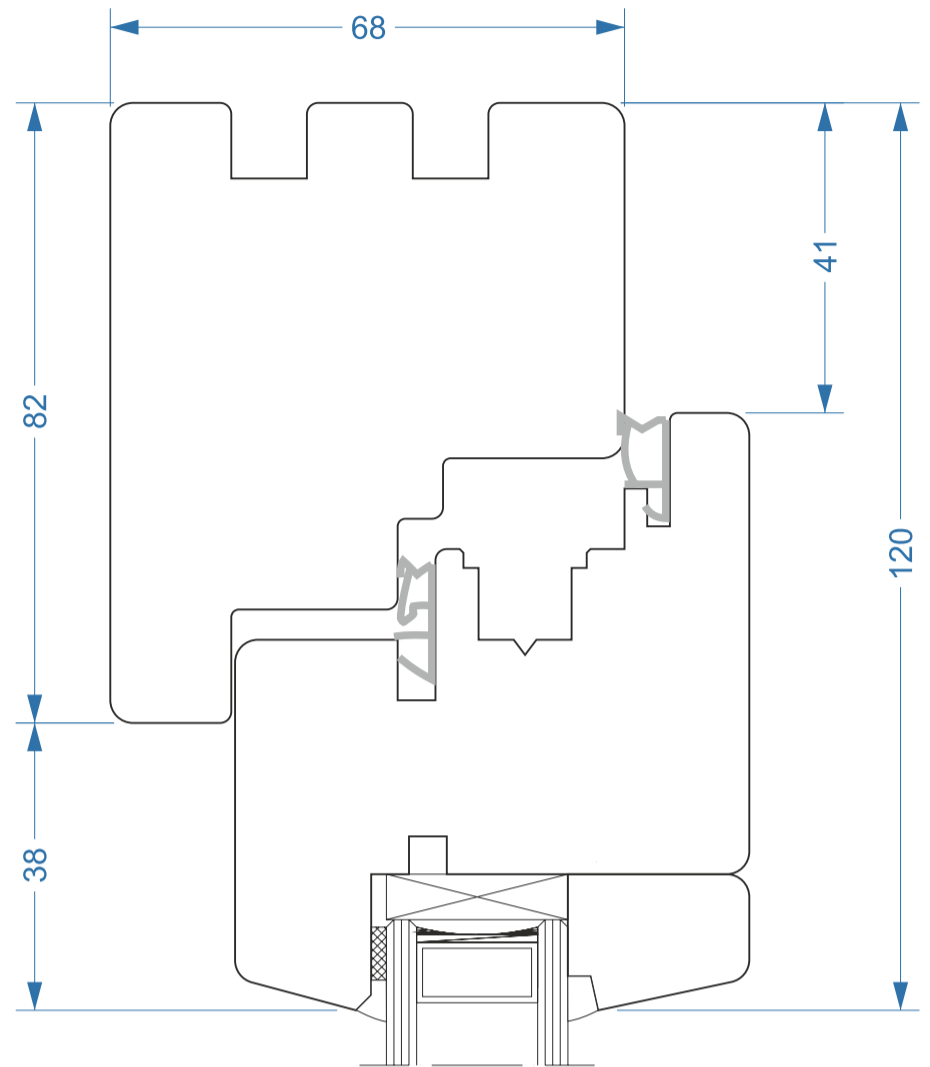

TD - 68 - STANDARD - 002.1




FABRYKA OKIEN
VIDAWO
Naturalne z drewna

VIDAWO 68mm
Terrace doors
STANDARD

Przekroje
Sections

Querschnitt
Sezioni

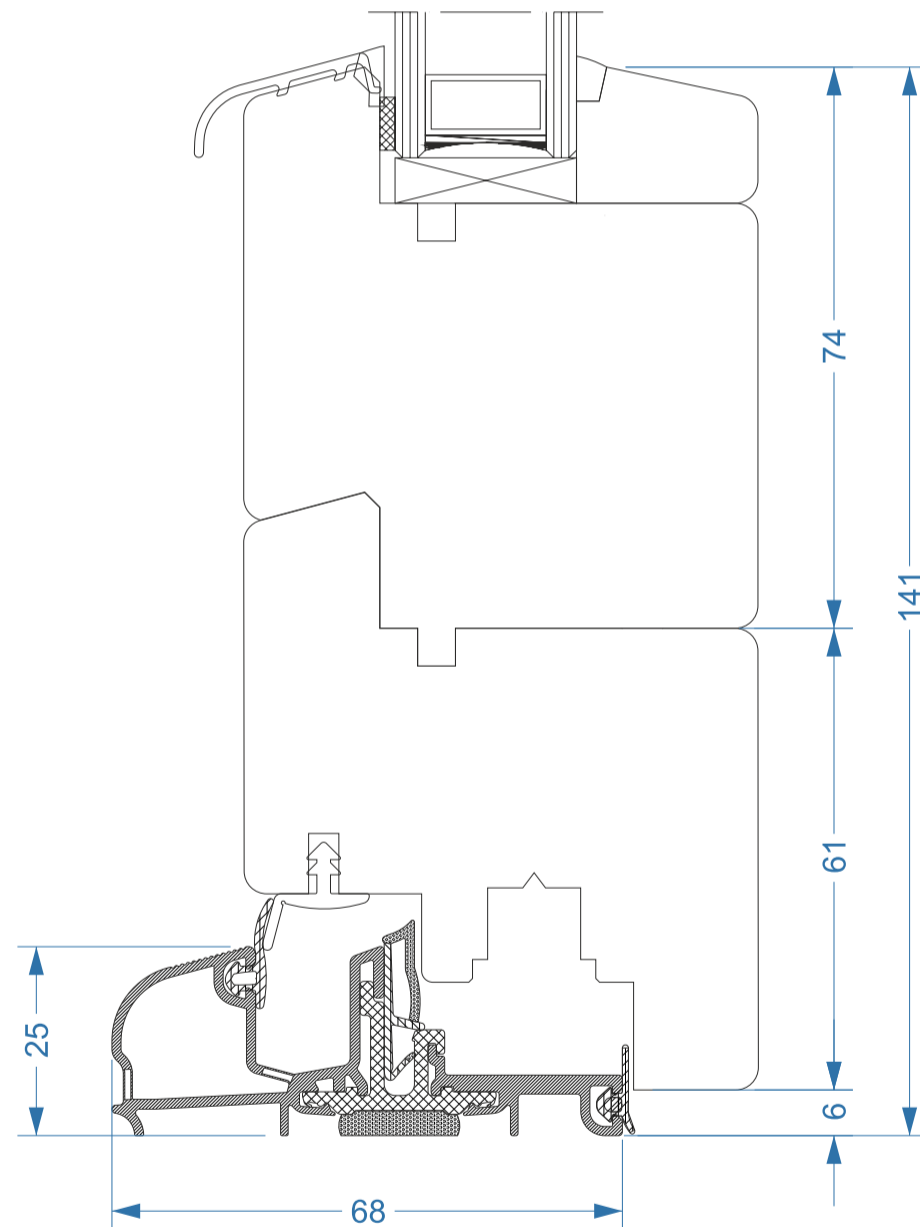



FABRYKA OKIEN
VIDAWO
Naturalne z drewna

VIDAWO 68mm
Terrace doors
STANDARD

Przekroje
Sections

Querschnitt
Sezioni

